


**ПОДРОБЕН УСТРОЙСТВЕН ПЛАН (ПУП)
ПЛАН ЗА РЕГУЛАЦИЯ И ЗАСТРОЯВАНЕ (ПРЗ)
за УПИ XXXIV-1511 и улична регулация с о.т.344, 461 и 462; кв.3 по плана на кв. "Виница"**

КОМБИНИРАНА ИЗВАДКА на КК (одобрена със Зап. РД-18-92/14.10.2008г.), ЗРП (одобрен със Зап.Н:34/17.04.1989г.), ПУП-ПРЗ (одобрен със Зап. Н:Г-238/20.10.2004г.), ПУП-ПРЗ (одобрен със Зап.Н:Г-246/26.08.2005г.), ПУП-ПРЗ (одобрен със Зап.Н:Г-298/09.11.2006г.) и ПУП-ПРЗ (одобрен със Зап.Н:Г-89/27.08.2008г.)

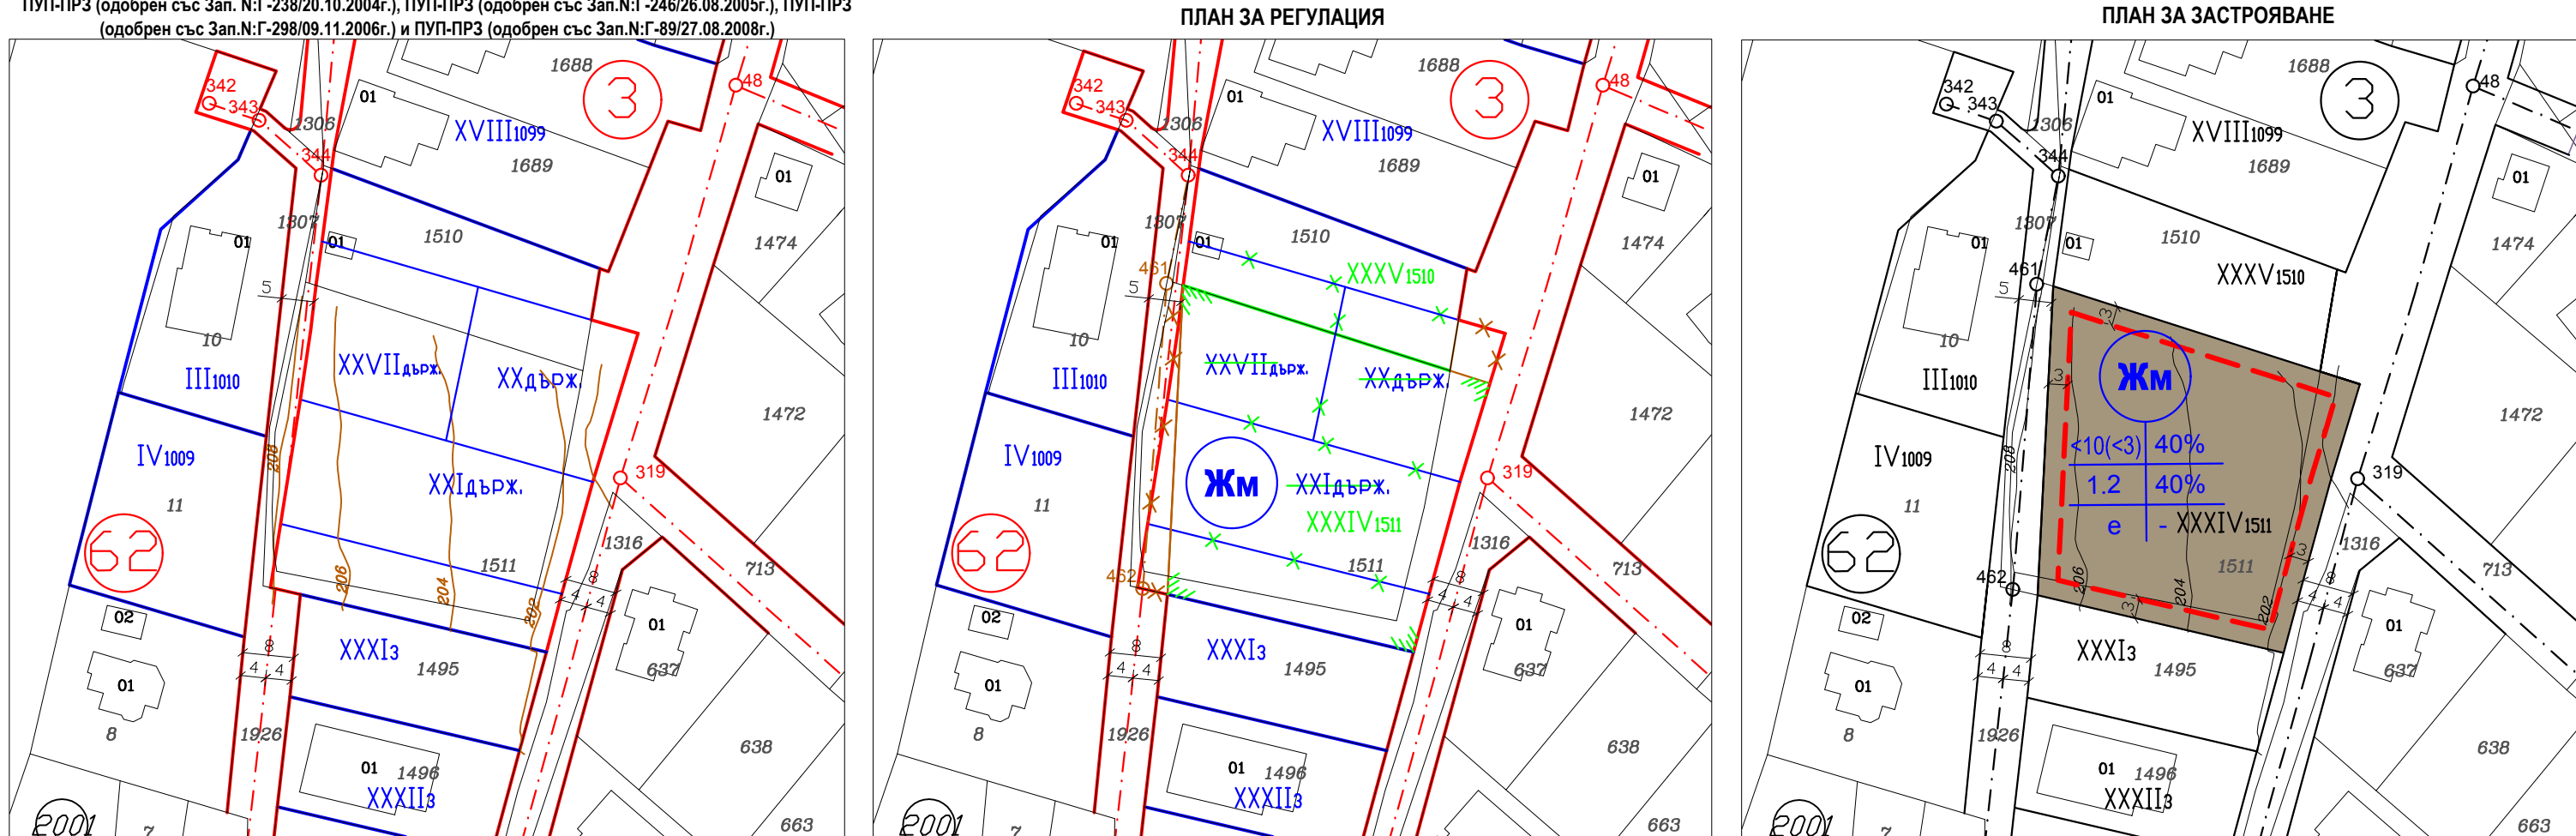

1. Номер на квартал	2. Номер на поземлен имот и/или урегулиран поземлен имот	3. Устройствена зона	4. Поземлен имот с установено предназначение	Височина в м (етажност)			Градоустройствени параметри			Начин на застрояване			
				5. Задължителна	6. Максимална	7. "от" - "до"	8. Плънност на застрояване	9. К инт.	10. Минимална озеленена площ	11. Свободно-е	12. Свързано с два имота - д	13. Свързано - с	14. Забележки
3	XXXIV ₁₅₁₁	Жм	За жилищни сгради	<10(<3)	40%	1.2	40%	•					

№ квартал	№ ПИ	Площ ПИ /кв.м/	№ УПИ	Площ УПИ /кв.м/	Застроителна площ УПИ /кв.м/
3	10135.2575.1511	1839	XXXIV 1511	1978	1476

ЛЕГЕНДА

- ГРАНИЦИ ПО КАДАСТРАЛНА КАРТА
- УЛИЧНО-РЕГУЛАЦИОННИ ЛИНИИ
- ДВОРИЧНО-РЕГУЛАЦИОННИ ЛИНИИ
- - - ОСОВА ЛИНИЯ НА ПЪТ
- XXI_{държ.} НОМЕР НА УПИ
- 25 НОМЕР НА ПИ
- - - ОГРАНИЧИТЕЛНА ЛИНИЯ НА ЗАСТРОЯВАНЕ
- 3,00 + | - ОТСТОЯНИЯ В МЕТРИ НА ЛИНИЯТА НА ЗАСТРОЯВАНЕ ОТ ИМОТНИТЕ ГРАНИЦИ
- УСТРОЙСТВЕНА ЖИЛИЩНА ЗОНА С ПРЕОБЛАДАЩО ЗАСТРОЯВАНЕ С МАЛКА ВИСОЧИНА, ПЛЪТНОСТ И ИНТЕНЗИВНОСТ

ОБЕКТ НА ПЛАНИРАНЕ: УПИ XXXIV-1511 и улична регулация с о.т.344, 461 и 462; кв.3 по плана на кв. "Виница"

ВЪЗЛОЖИТЕЛ: РУМЕН МИЛЧЕВ НАНКОВ

ПРОЕКТАНТИ:

ЧАСТ ГРАДОУСТРОЙСТВО ЧАСТ ГЕОДЕЗИЯ

--	--

МАЩАБ М 1:1000 ФАЗА ОП ЛИСТ / ВСИЧКО ЛИСТА 1 / 1 ДАТА октомври 2016 г.